


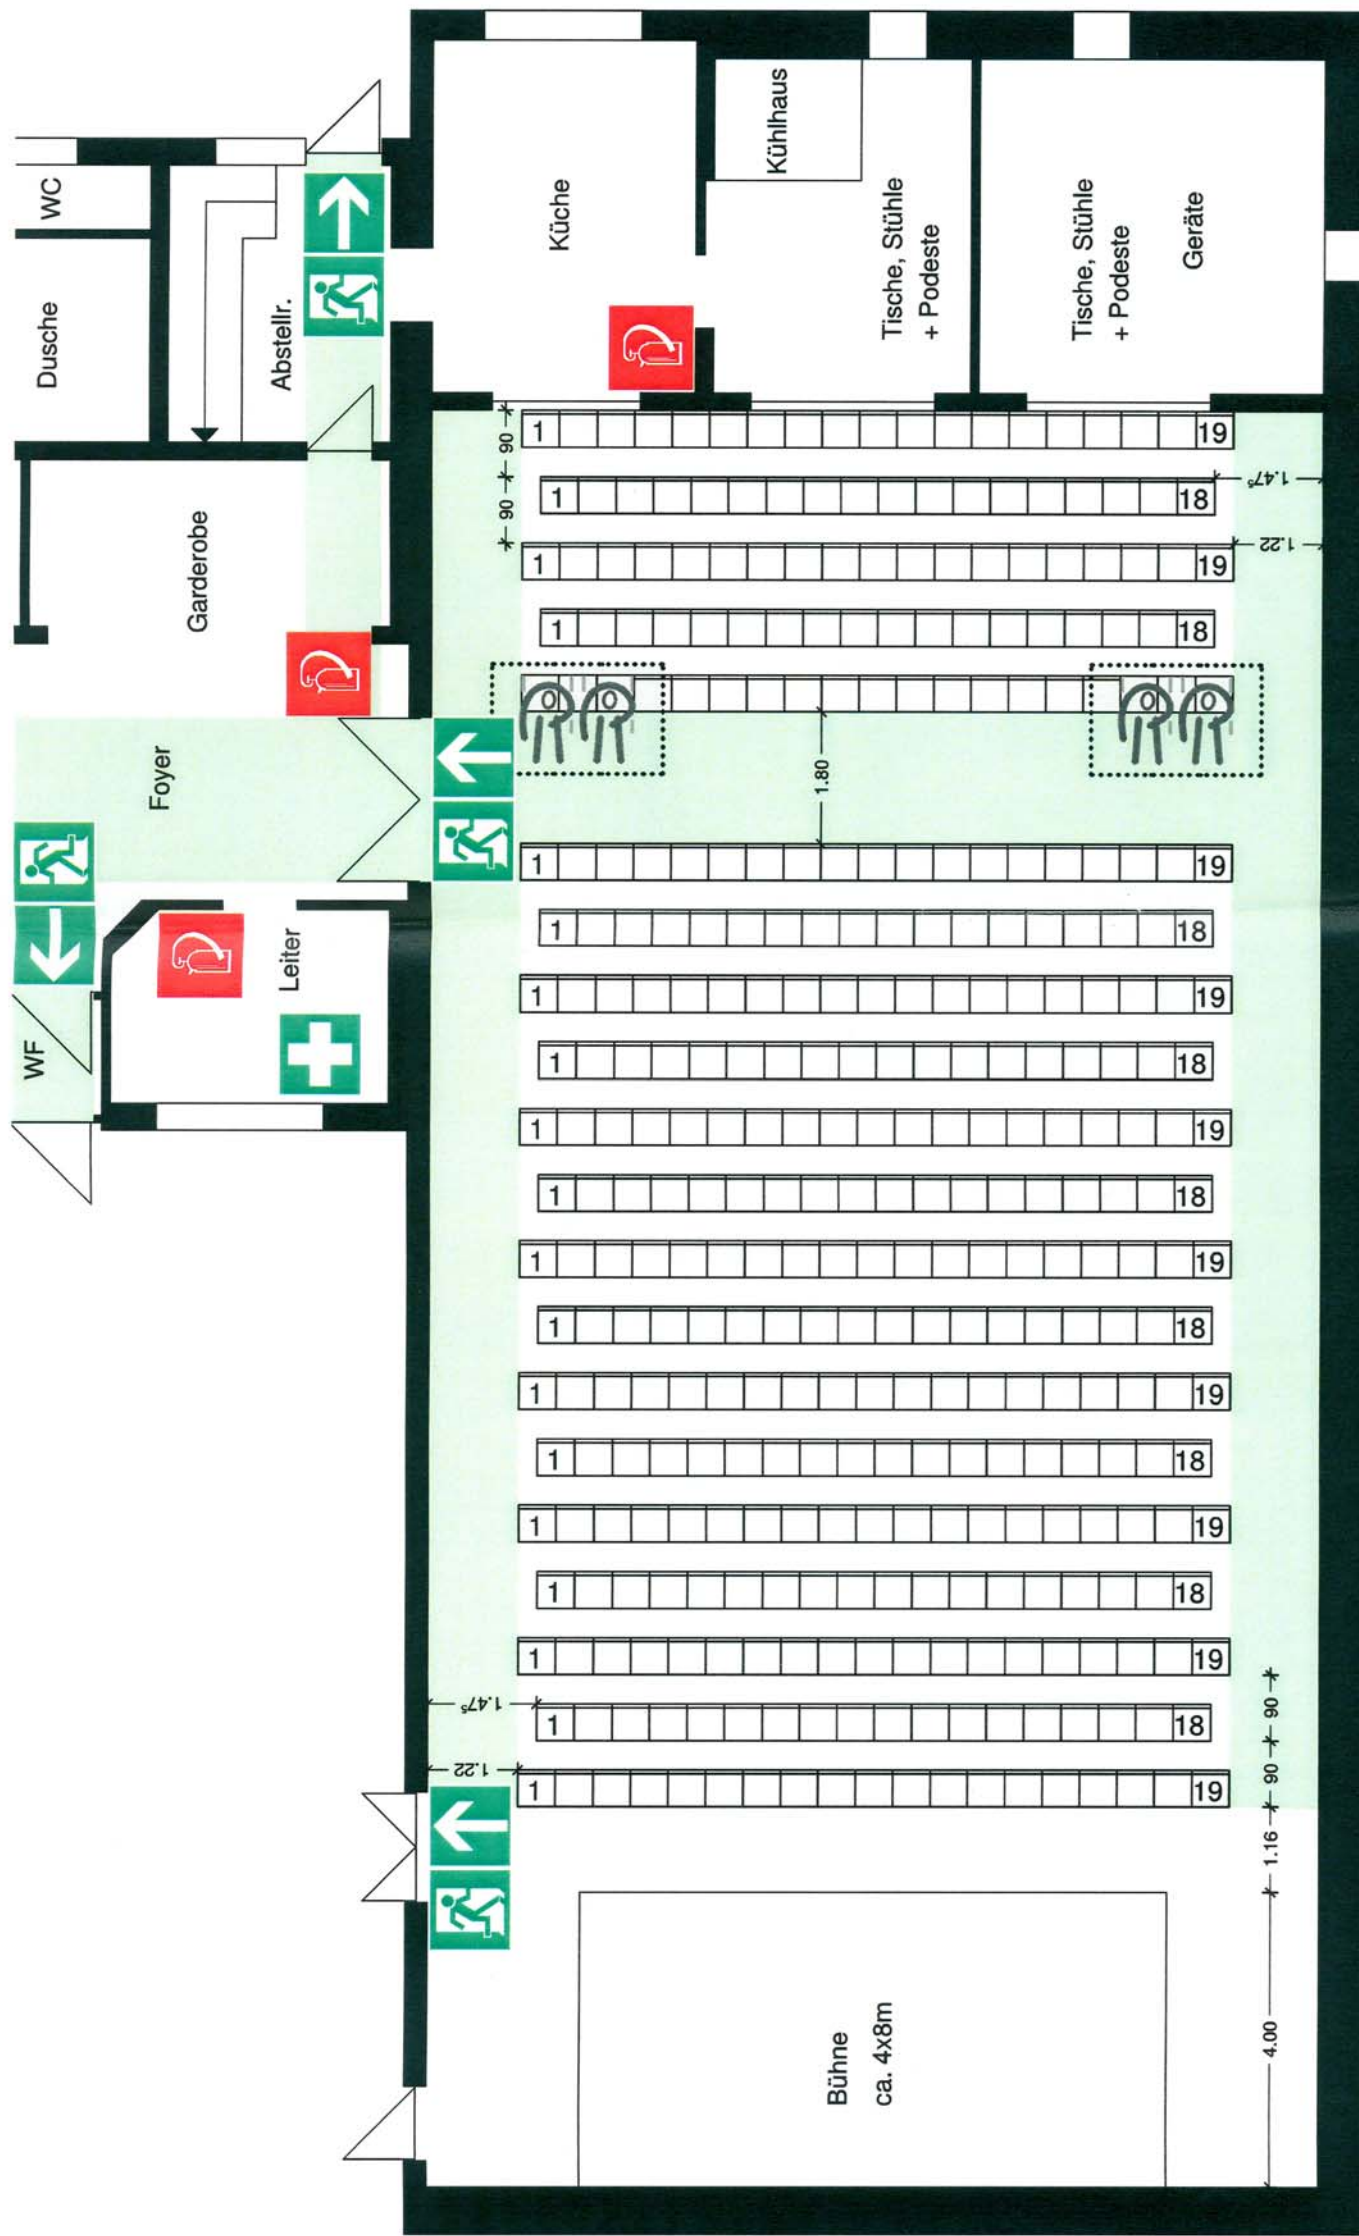

BESTUHLUNGSPLAN

Objekt:	Mehrzweckhalle Kirchenkirnberg		
Maßstab:	1 : 100	Stockwerk:	Erdgeschoss
Stand:	November 2007	Variante:	RI V0.1 071129
Sitzplätze:	371	Stehplätze:	0
Plansteller:	dvb Dienstleistungen für Versammlungsstättenbetreiber Schweriner Weg 4 71672 Marbach www.dvb-fb.de 07144-861457		

Diese Planvorlage hat zur
Stellungnahme vorgelegen.
Waiblingen, den 27.08.08
Landratsamt Rems-Murr-Kreis
Kreisbrandmeisterstelle

Die Bestuhlung / Betischung kann unter folgenden Bedingungen verändert werden:

- 1) Die ausgewiesenen Rettungswege bleiben frei,
- 2) Die einzige Veränderung besteht im Weglassen von Stühlen / Tischen,
- 3) Die verbleibenden Stühle / Tische werden unter Einhaltung der in diesem Plan vorgegebenen Mindestabstände aufgestellt und
- 4) Auf Flächen, auf denen laut diesem Plan keine Stühle / Tische stehen, wird nichts aufgestellt.