



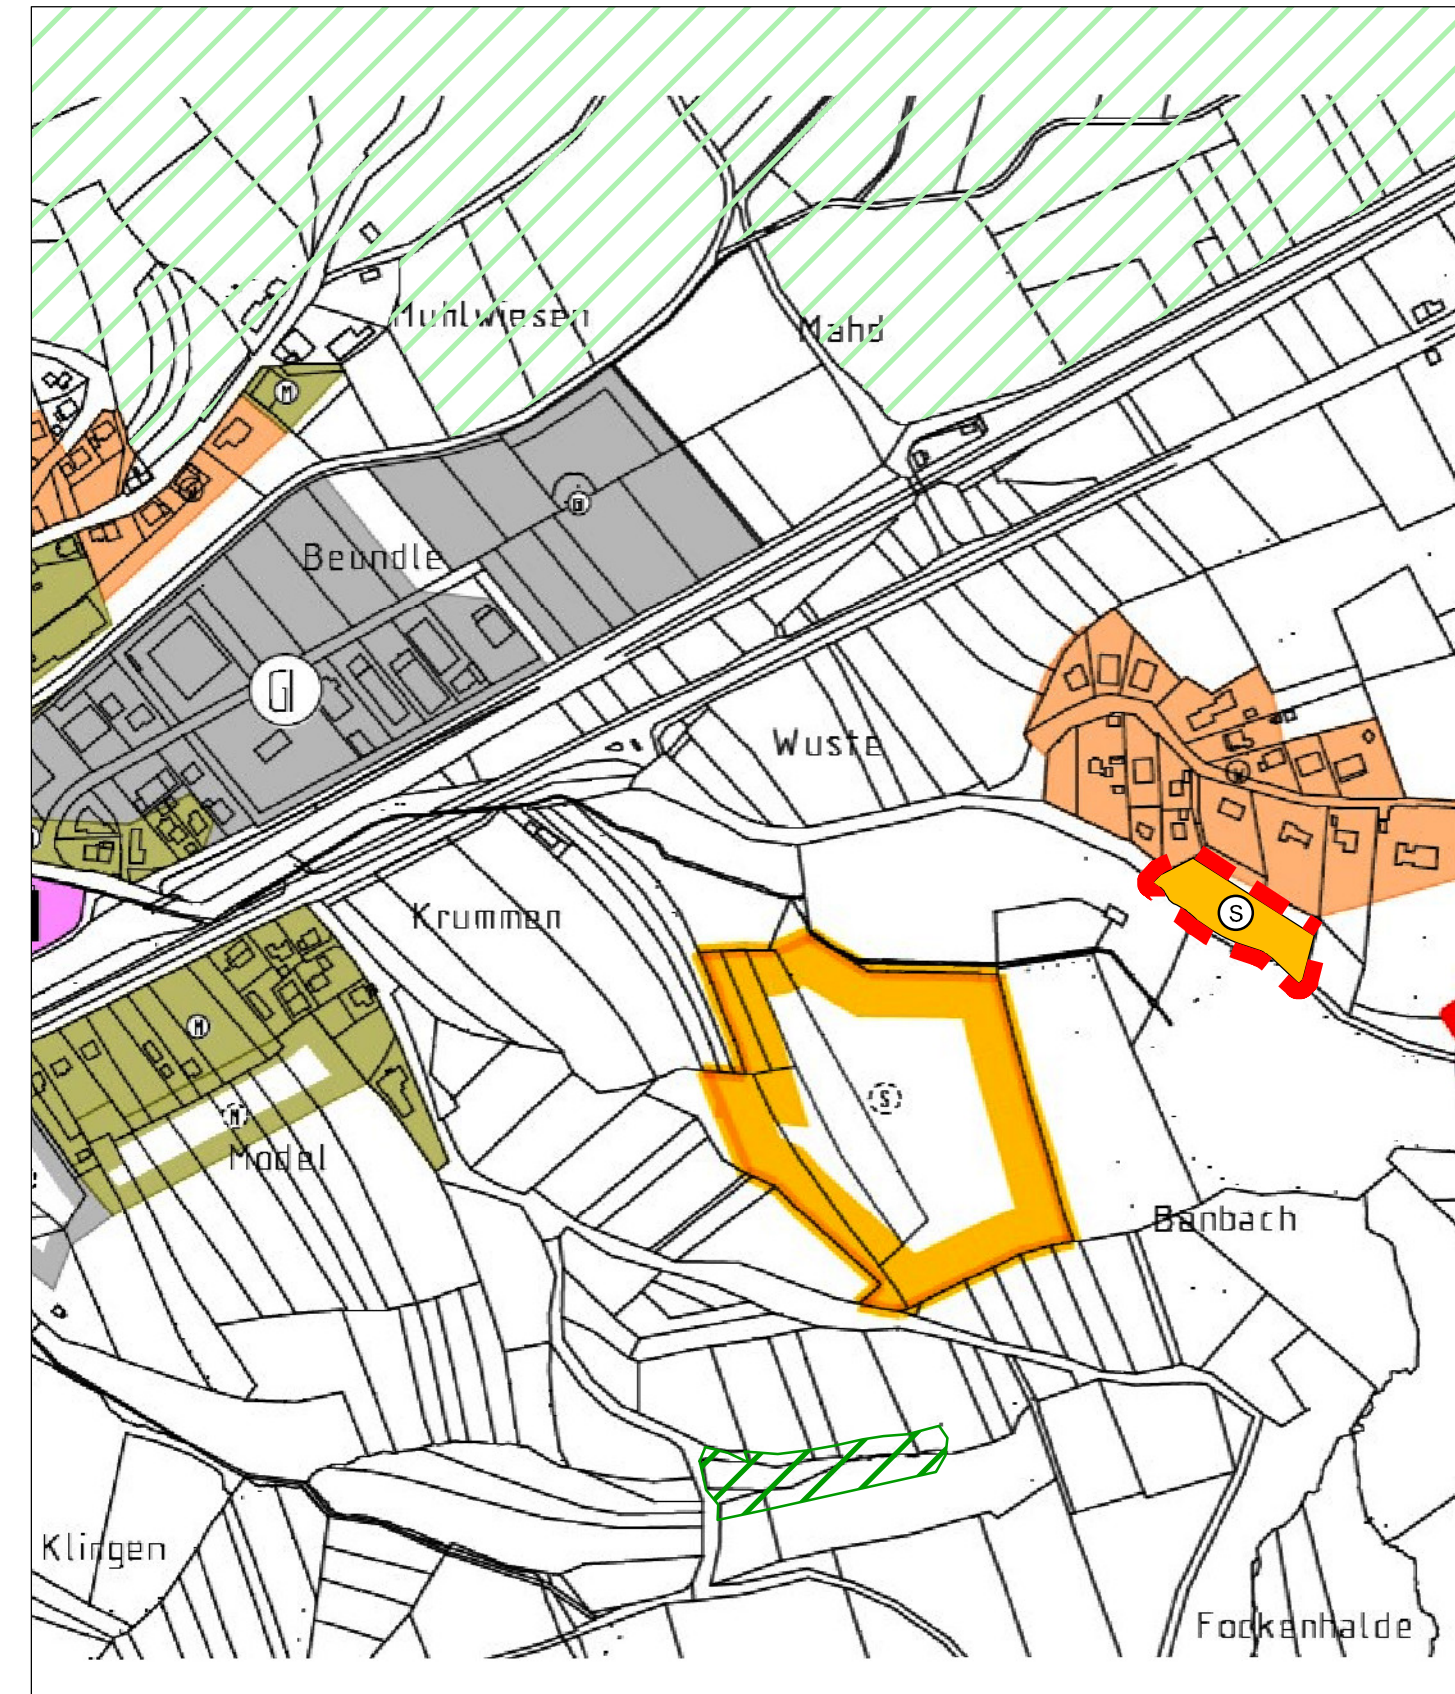

Geltungsbereich Änderung

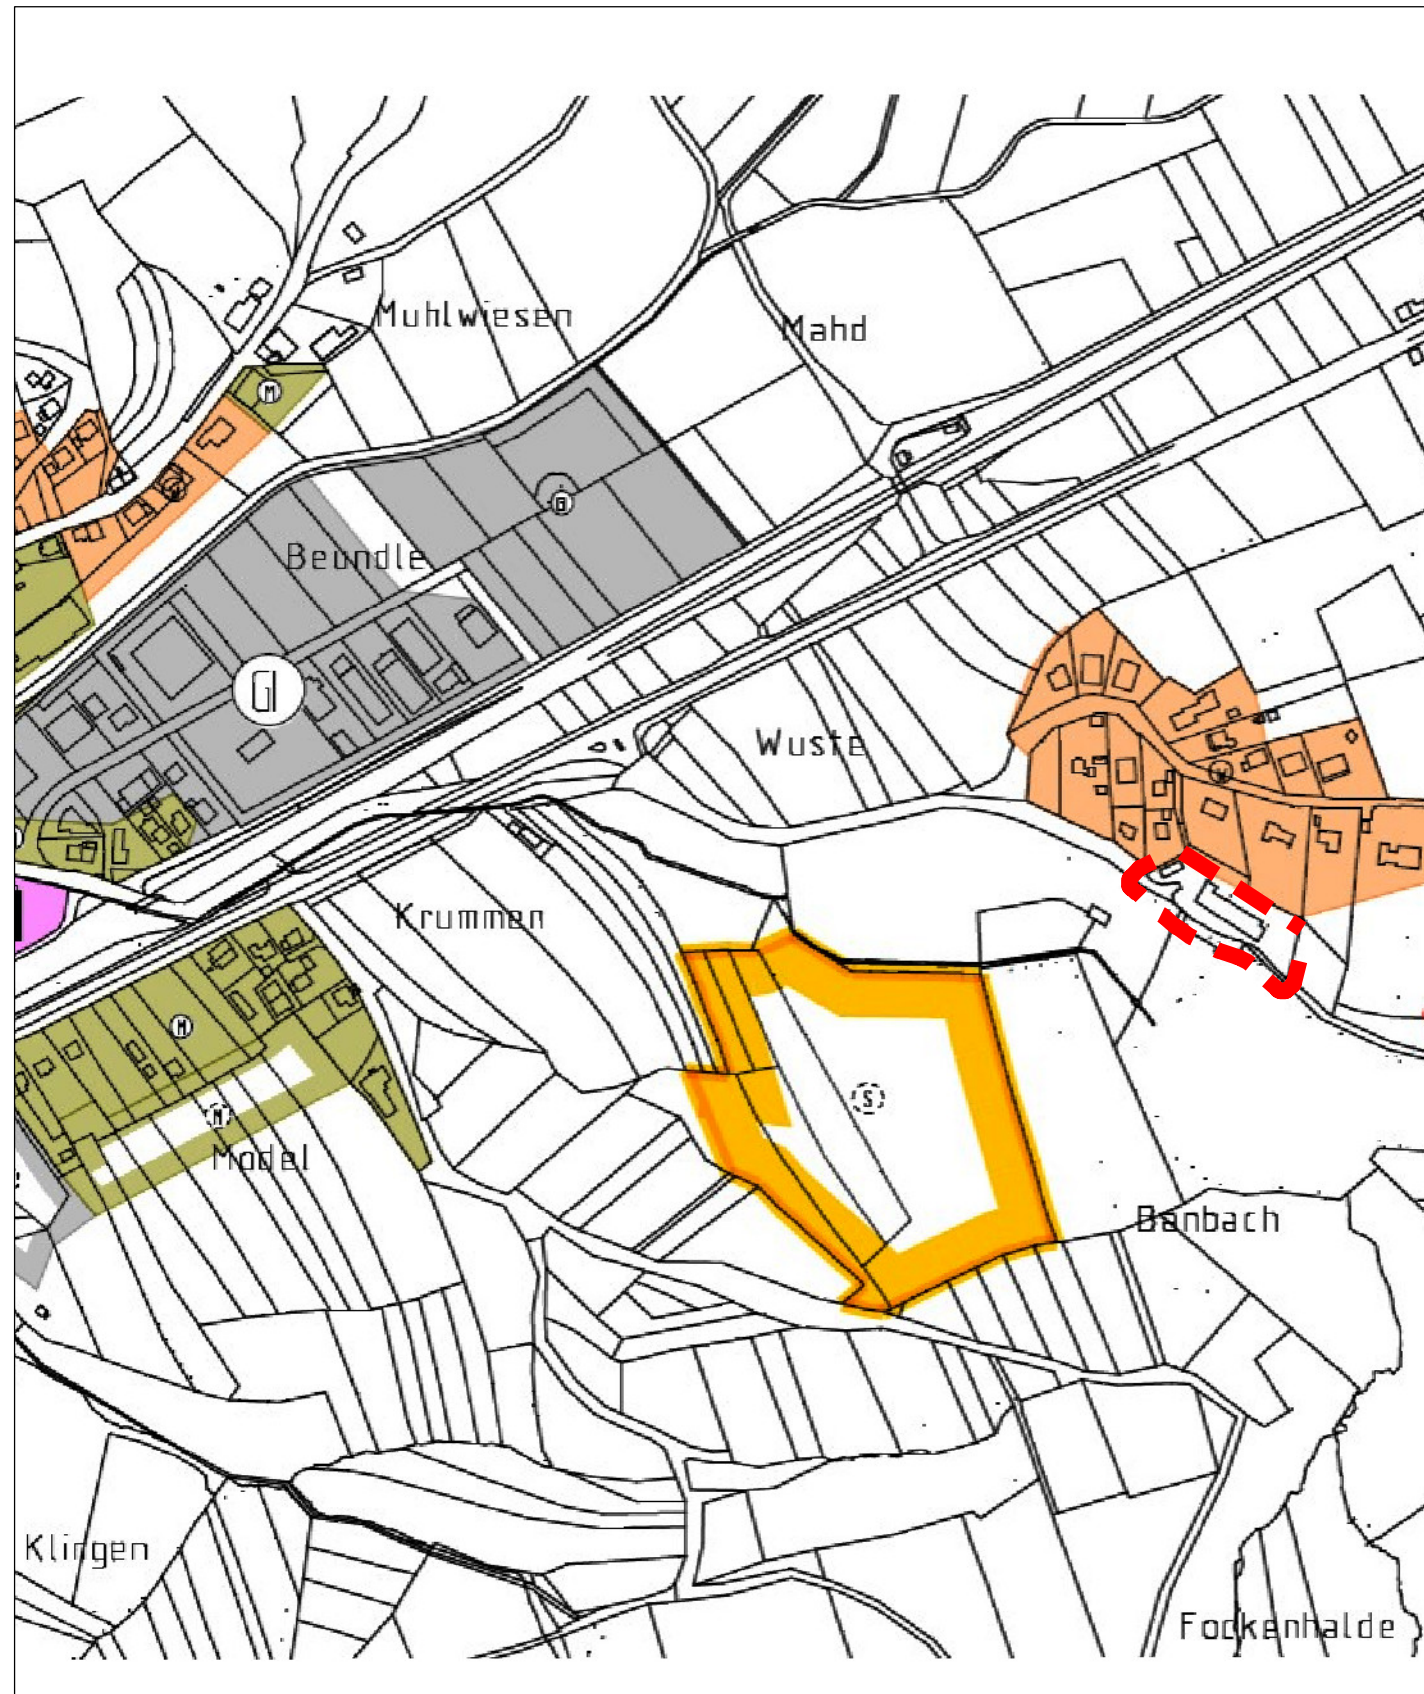

Sonderbaufläche Bestand / Planung

sonstige Zeichenerklärungen
siehe Legende zum rechtskräftigen
Flächennutzungsplan

nachrichtliche Übernahmen:



Naturdenkmal flächig



Landschaftsschutzgebiet



0 125 250 500 Meter

Stadt Murrhardt
Flächennutzungsplanänderung:
"Am Waldsee II" in Fornsbach

M 1 : 5.000

Heidenheim, den 12.03.2020 / xx.xx.xxxx

Vorentwurf



TALHOFSTR. 12
89518 HEIDENHEIM

Tel. 07321 / 9843-0
info@jung-part.de