


BESTAND

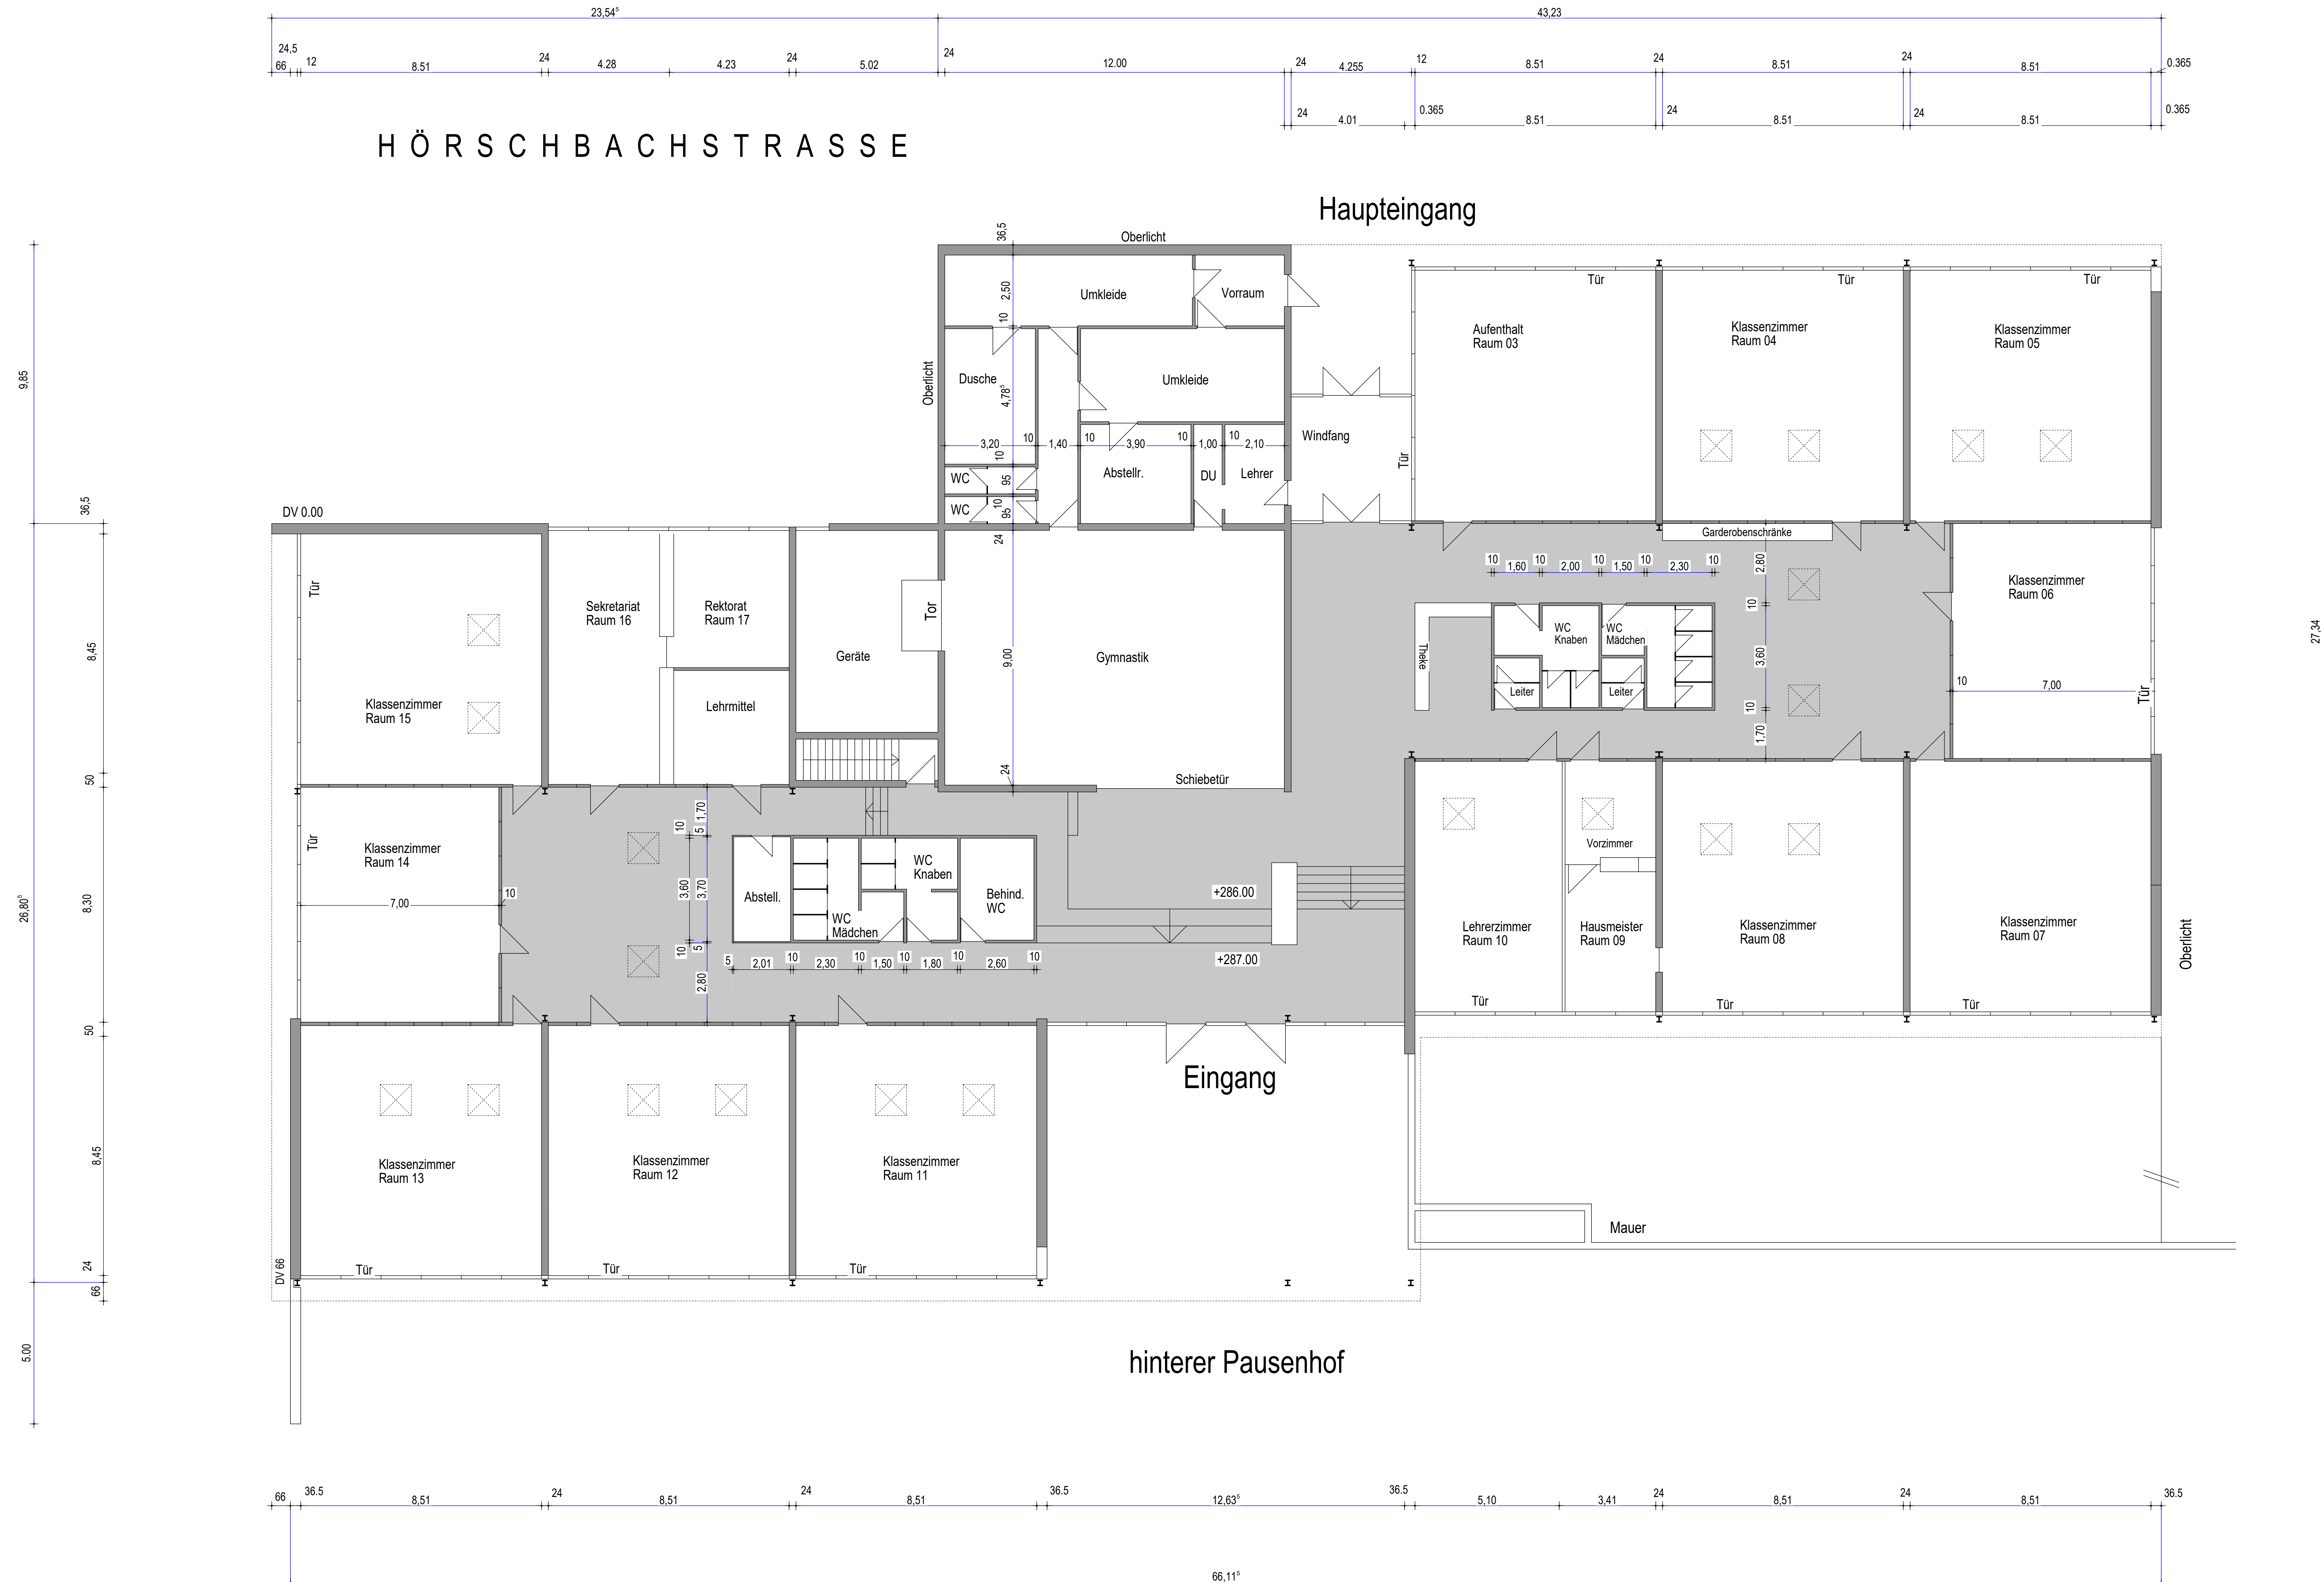

MURRHARDT
Hörschbachschule
- ERDGESCHOSS -
M 1:100